



1 20  
1 20

PLANO N°	PLANO	OBRA
04	Axonometrica	Edificio Calle Sarmiento
	ESCALA	FECHA
		08/25/21
<small>PROYECTO DE REPRESENTACION</small>		

Arquitecta  
Nancy Fajgenblat



www.nancyfajgenblat.com | 5411 438 4000 | Av. Correo 1312 0800 - Buenos Aires, Argentina | nancy@nancyfajgenblat.com



Arquitecta  
Nancy Fajenblat

OBRA  
Edificio Calle Sarmiento

PLANO  
Fachadas  
ESCALA  
1 : 100


PLANO N°  
05



1 Vista sobre Sarmiento  
05 1 : 100



2 Vista sobre Talcahuano  
05 1 : 100

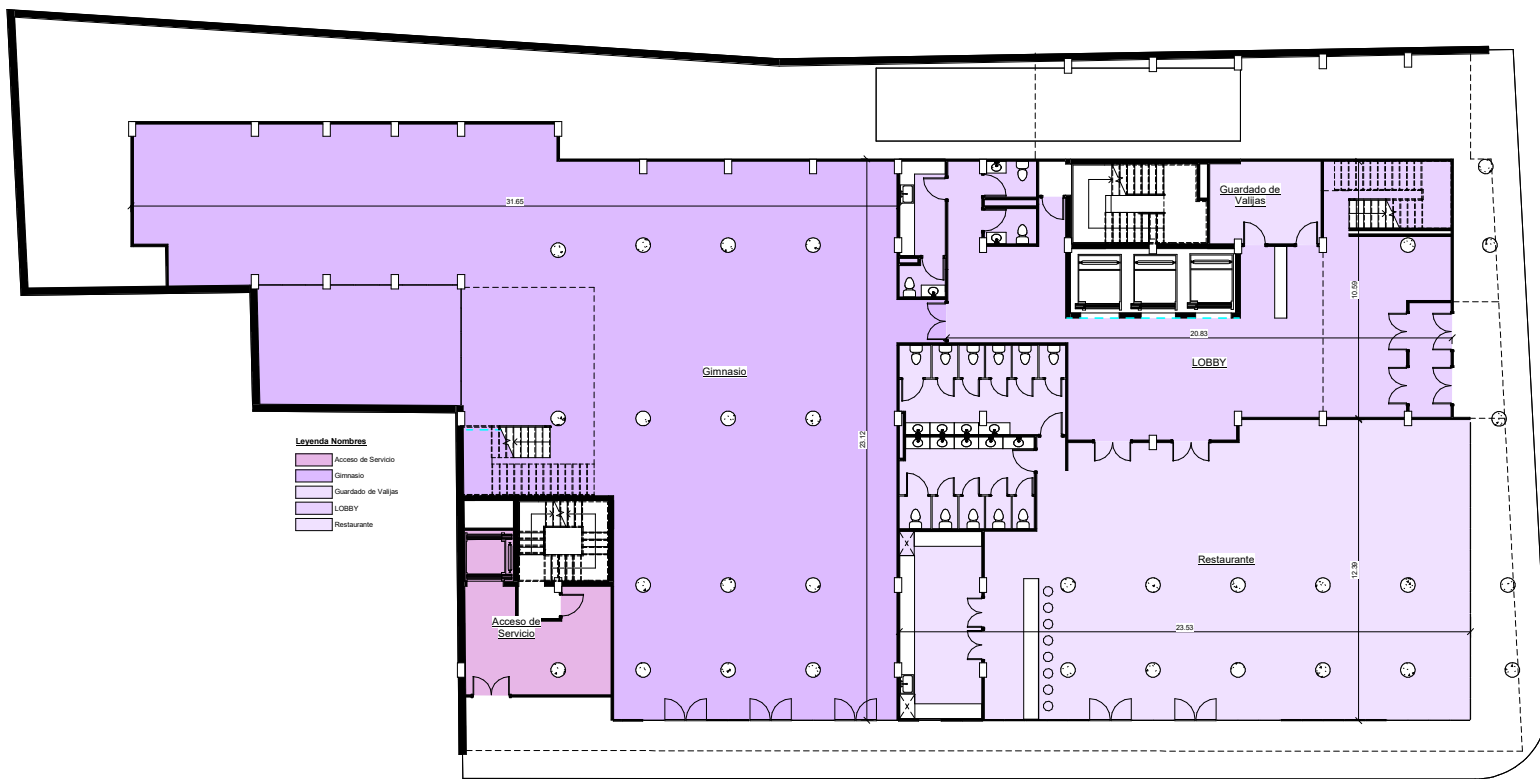


- Legenda Nombres**
- Acceso de Servicio
  - Gimnasio
  - Guardado de Valijas
  - LOBBY
  - Restaurante

00-Planta Baja Coloreada  
1:100

PLANO N° 00	PLANO Planta Baja Coloreada	OBRA Edificio Calle Sarmento
ESCALA 1 : 100	FECHA 05/03/21	PROYECTA Y REPRESENTA

Arquitecta  
Nancy Fajgenblat



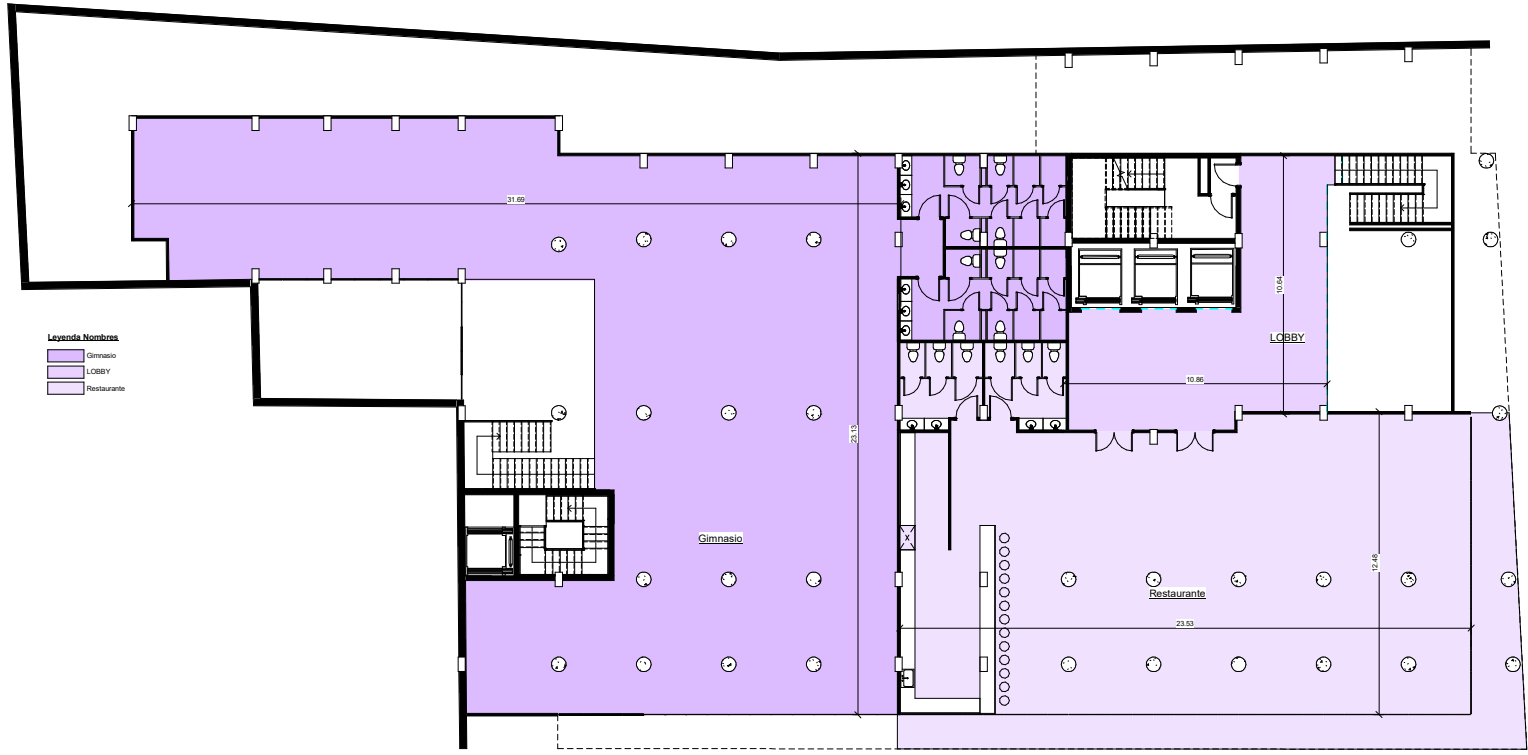

**Leyenda Nombres**

- Gimnasio
- LOBBY
- Restaurante

01-Planta 1er Piso Cobreada  
Ech 1:100

PLANO N°	PLANO	OBRA
01	Planta 1er Piso	Edificio Calle Sarmiento
	ESCALA	FECHA
	1 : 100	08/21/21

Arquitecta  
Nancy Fajgenblat





PLANO N°	PLANO	OBRA
02	Planta Tipo Opcion A	Edificio Calle Sarmento
ESCALA	FECHA	PROYECTA
1 : 100	05/30/21	www.nancyfajgenblat.com

Arquitecta  
Nancy Fajgenblat



www.nancyfajgenblat.com | SETTELIER 8000 | Av. 2600 170 0000 | Montevideo, Uruguay | 91 11 11 11




**Legenda Nombres**


- Circulacion
- Departamento 1
- Departamento 2
- Office

03-Planta Tipo Opcion B  
1:100

PLANO N°	PLANO	OBRA
03	Planta Tipo Opcion B	Edificio Calle Sarmento
ESCALA	FECHA	
1 : 100	08/09/21	

**Arquitecta  
Nancy Fajgenblat**

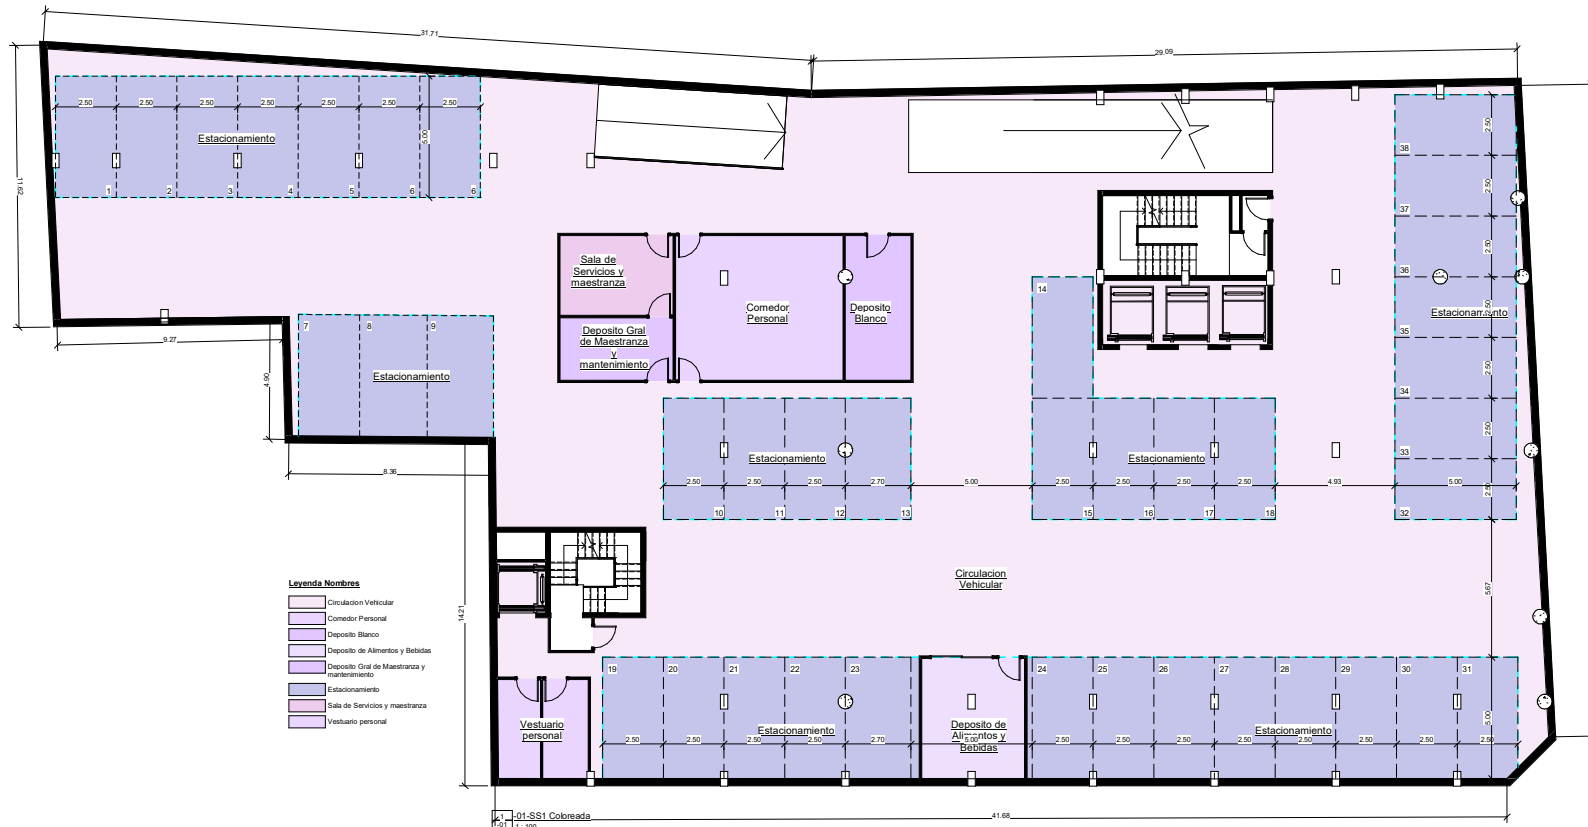

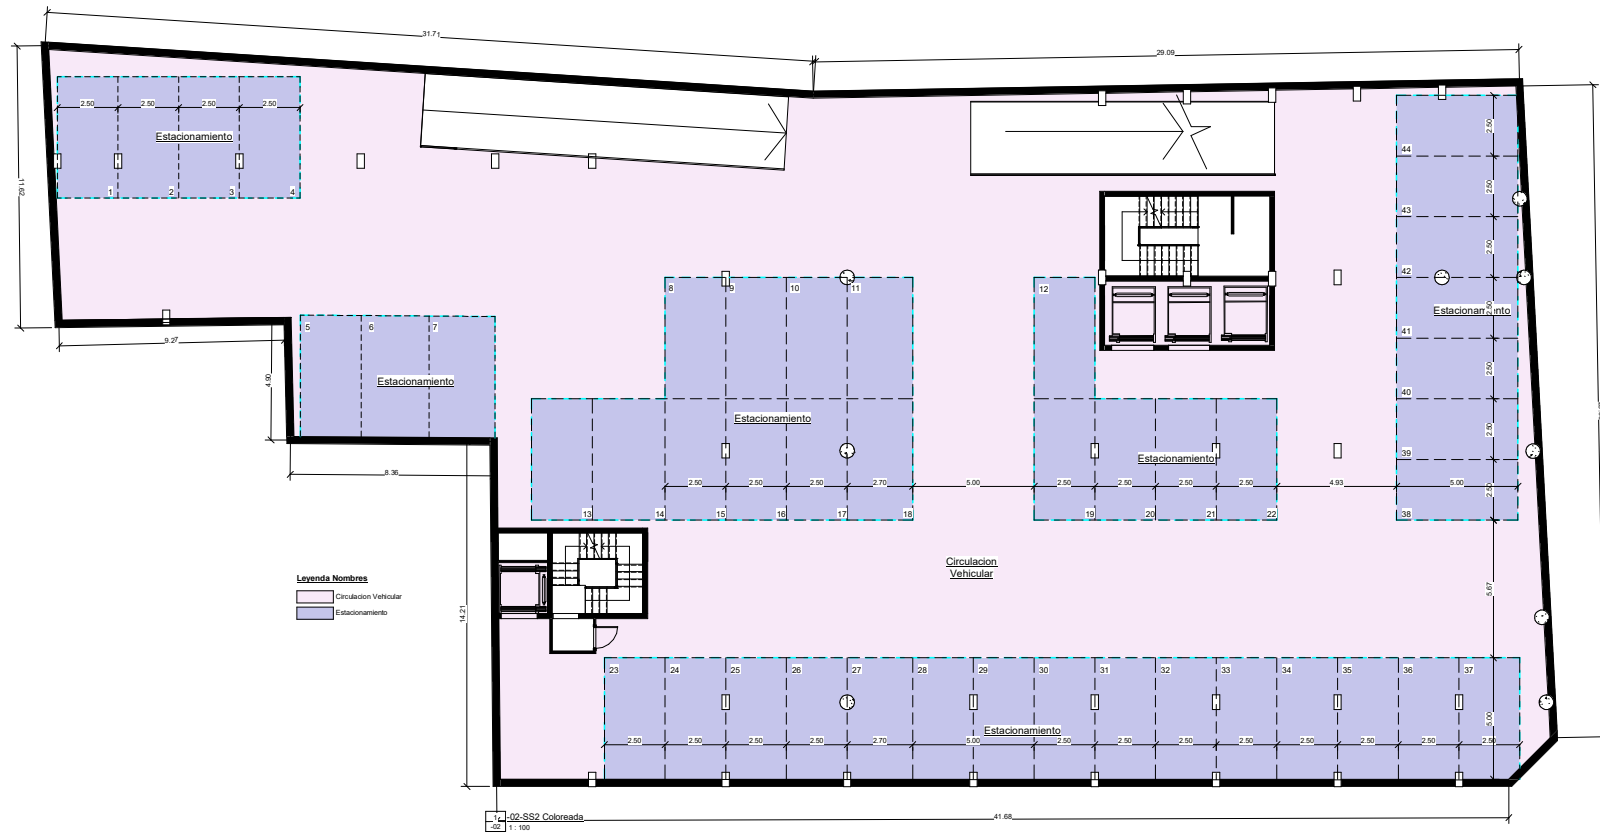

**Legenda Nombres**  
 Circulación Vehicular  
 Estacionamiento


1 -02-SS2 Cobresada  
 1:100

PLANO N° -02	PLANO 2do Subsuelo ESCALA 1:100	OBRA Edificio Calle Sarmento FECHA 05/31/21
-----------------	--	--

Arquitecta  
Nancy Fajgenblat





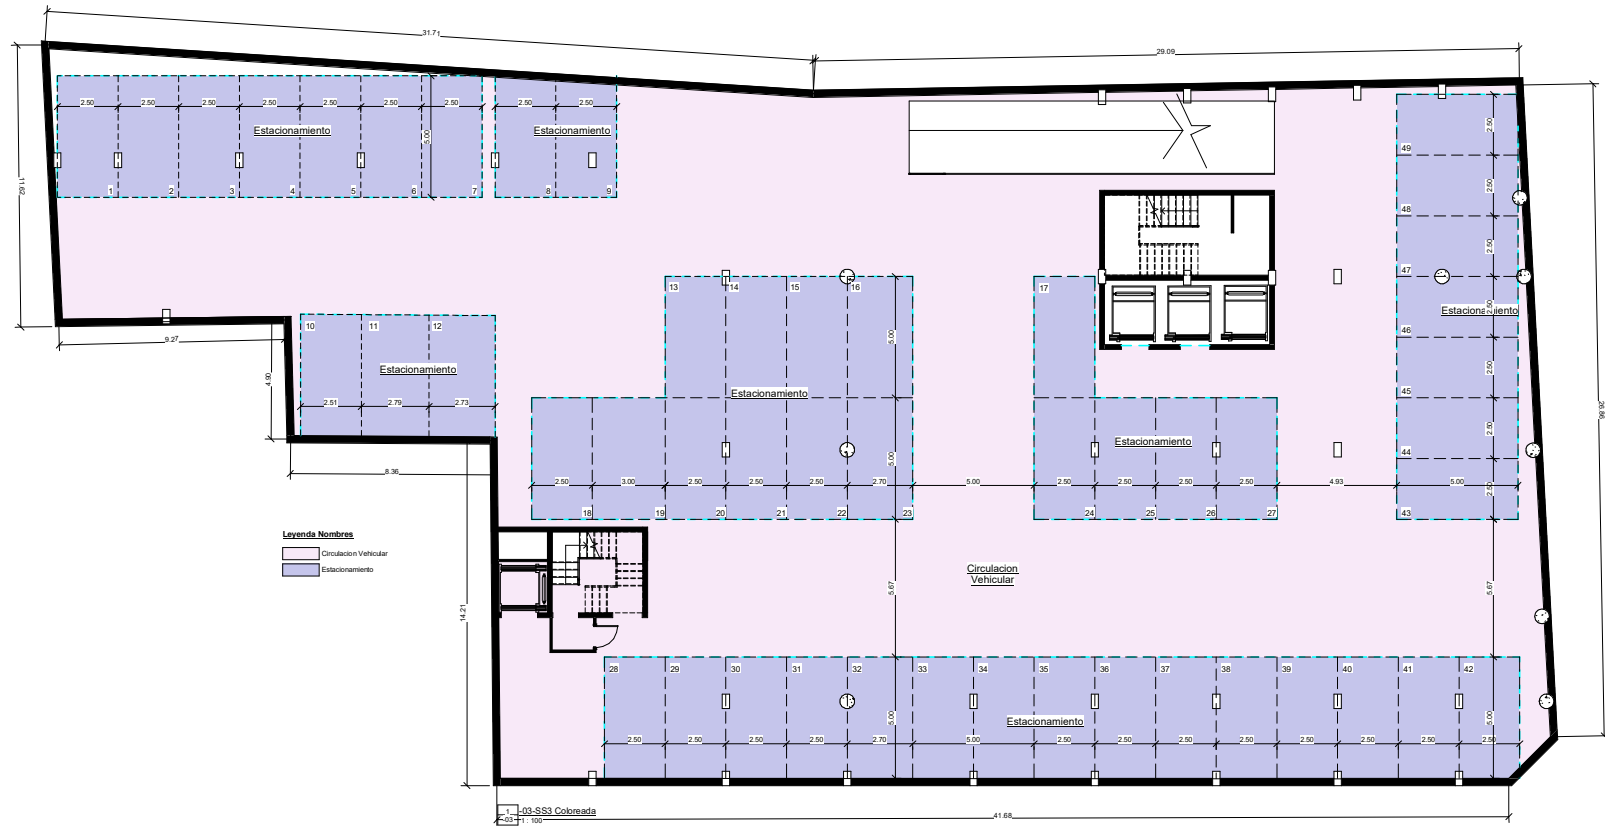

Planilla de Locales Planta Tipo Opcion 1

Nivel	Nombre	Área
02-Planta Tipo 2do Piso	Circulacion	146.37 m <sup>2</sup>
02-Planta Tipo 2do Piso	Departamento 1	47.29 m <sup>2</sup>
02-Planta Tipo 2do Piso	Departamento 2	36.01 m <sup>2</sup>
02-Planta Tipo 2do Piso	Departamento 3	36.33 m <sup>2</sup>
02-Planta Tipo 2do Piso	Departamento 4	36.33 m <sup>2</sup>
02-Planta Tipo 2do Piso	Departamento 5	36.62 m <sup>2</sup>
02-Planta Tipo 2do Piso	Departamento 6	36.62 m <sup>2</sup>
02-Planta Tipo 2do Piso	Departamento 7	36.33 m <sup>2</sup>
02-Planta Tipo 2do Piso	Departamento 8	36.32 m <sup>2</sup>
02-Planta Tipo 2do Piso	Departamento 9	32.15 m <sup>2</sup>
02-Planta Tipo 2do Piso	Departamento 10	33.93 m <sup>2</sup>
02-Planta Tipo 2do Piso	Departamento 11	33.30 m <sup>2</sup>
02-Planta Tipo 2do Piso	Departamento 12	32.52 m <sup>2</sup>
02-Planta Tipo 2do Piso	Departamento 13	31.89 m <sup>2</sup>
02-Planta Tipo 2do Piso	Departamento 14	31.42 m <sup>2</sup>
02-Planta Tipo 2do Piso	Departamento 15	30.79 m <sup>2</sup>
02-Planta Tipo 2do Piso	Departamento 16	35.71 m <sup>2</sup>
02-Planta Tipo 2do Piso	Departamento 17	35.52 m <sup>2</sup>
02-Planta Tipo 2do Piso	Departamento 18	36.83 m <sup>2</sup>
02-Planta Tipo 2do Piso	Departamento 19	37.38 m <sup>2</sup>
02-Planta Tipo 2do Piso	Departamento 20	37.08 m <sup>2</sup>
02-Planta Tipo 2do Piso	Departamento 21	37.33 m <sup>2</sup>
02-Planta Tipo 2do Piso	Departamento 22	37.38 m <sup>2</sup>
02-Planta Tipo 2do Piso	Departamento 23	37.37 m <sup>2</sup>
02-Planta Tipo 2do Piso	Departamento 24	48.56 m <sup>2</sup>
02-Planta Tipo 2do Piso	Departamento 25	56.32 m <sup>2</sup>
02-Planta Tipo 2do Piso	Office	10.48 m <sup>2</sup>

Total general: 27

1084.19 m<sup>2</sup>

Planilla de Locales Planta Tipo Opcion 2

Nivel	Nombre	Área
03-Planta Tipo 3er Piso	Departamento 1	47.29 m <sup>2</sup>
03-Planta Tipo 3er Piso	Departamento 2	36.01 m <sup>2</sup>
03-Planta Tipo 3er Piso	Departamento 3	36.33 m <sup>2</sup>
03-Planta Tipo 3er Piso	Departamento 4	74.89 m <sup>2</sup>
03-Planta Tipo 3er Piso	Departamento 5	36.62 m <sup>2</sup>
03-Planta Tipo 3er Piso	Departamento 6	36.33 m <sup>2</sup>
03-Planta Tipo 3er Piso	Departamento 7	36.32 m <sup>2</sup>
03-Planta Tipo 3er Piso	Departamento 8	67.15 m <sup>2</sup>
03-Planta Tipo 3er Piso	Departamento 9	33.30 m <sup>2</sup>
03-Planta Tipo 3er Piso	Departamento 10	65.28 m <sup>2</sup>
03-Planta Tipo 3er Piso	Departamento 11	31.42 m <sup>2</sup>
03-Planta Tipo 3er Piso	Departamento 12	66.89 m <sup>2</sup>
03-Planta Tipo 3er Piso	Departamento 13	35.52 m <sup>2</sup>
03-Planta Tipo 3er Piso	Departamento 14	36.83 m <sup>2</sup>
03-Planta Tipo 3er Piso	Departamento 15	76.51 m <sup>2</sup>
03-Planta Tipo 3er Piso	Departamento 16	37.33 m <sup>2</sup>
03-Planta Tipo 3er Piso	Departamento 17	37.38 m <sup>2</sup>
03-Planta Tipo 3er Piso	Departamento 18	37.36 m <sup>2</sup>
03-Planta Tipo 3er Piso	Departamento 19	118.10 m <sup>2</sup>
03-Planta Tipo 3er Piso	Circulacion	135.22 m <sup>2</sup>
03-Planta Tipo 3er Piso	Office	7.43 m <sup>2</sup>

Total general: 21

1089.51 m<sup>2</sup>